

ul. Orzechowa

ul. Lipowa

ul. Lipowa

KW 16 990

126

125

KW 17 195

124

KW 17 869

KW 16 801

KW 17 511

KW 16 932

KW 16 931

KW 16 821

114

115

117

1059

108.5

108.3

KW 17 265

55

KW 19 269

53

KW 19 268

52

KW 19 267


52

54

KW 17 269





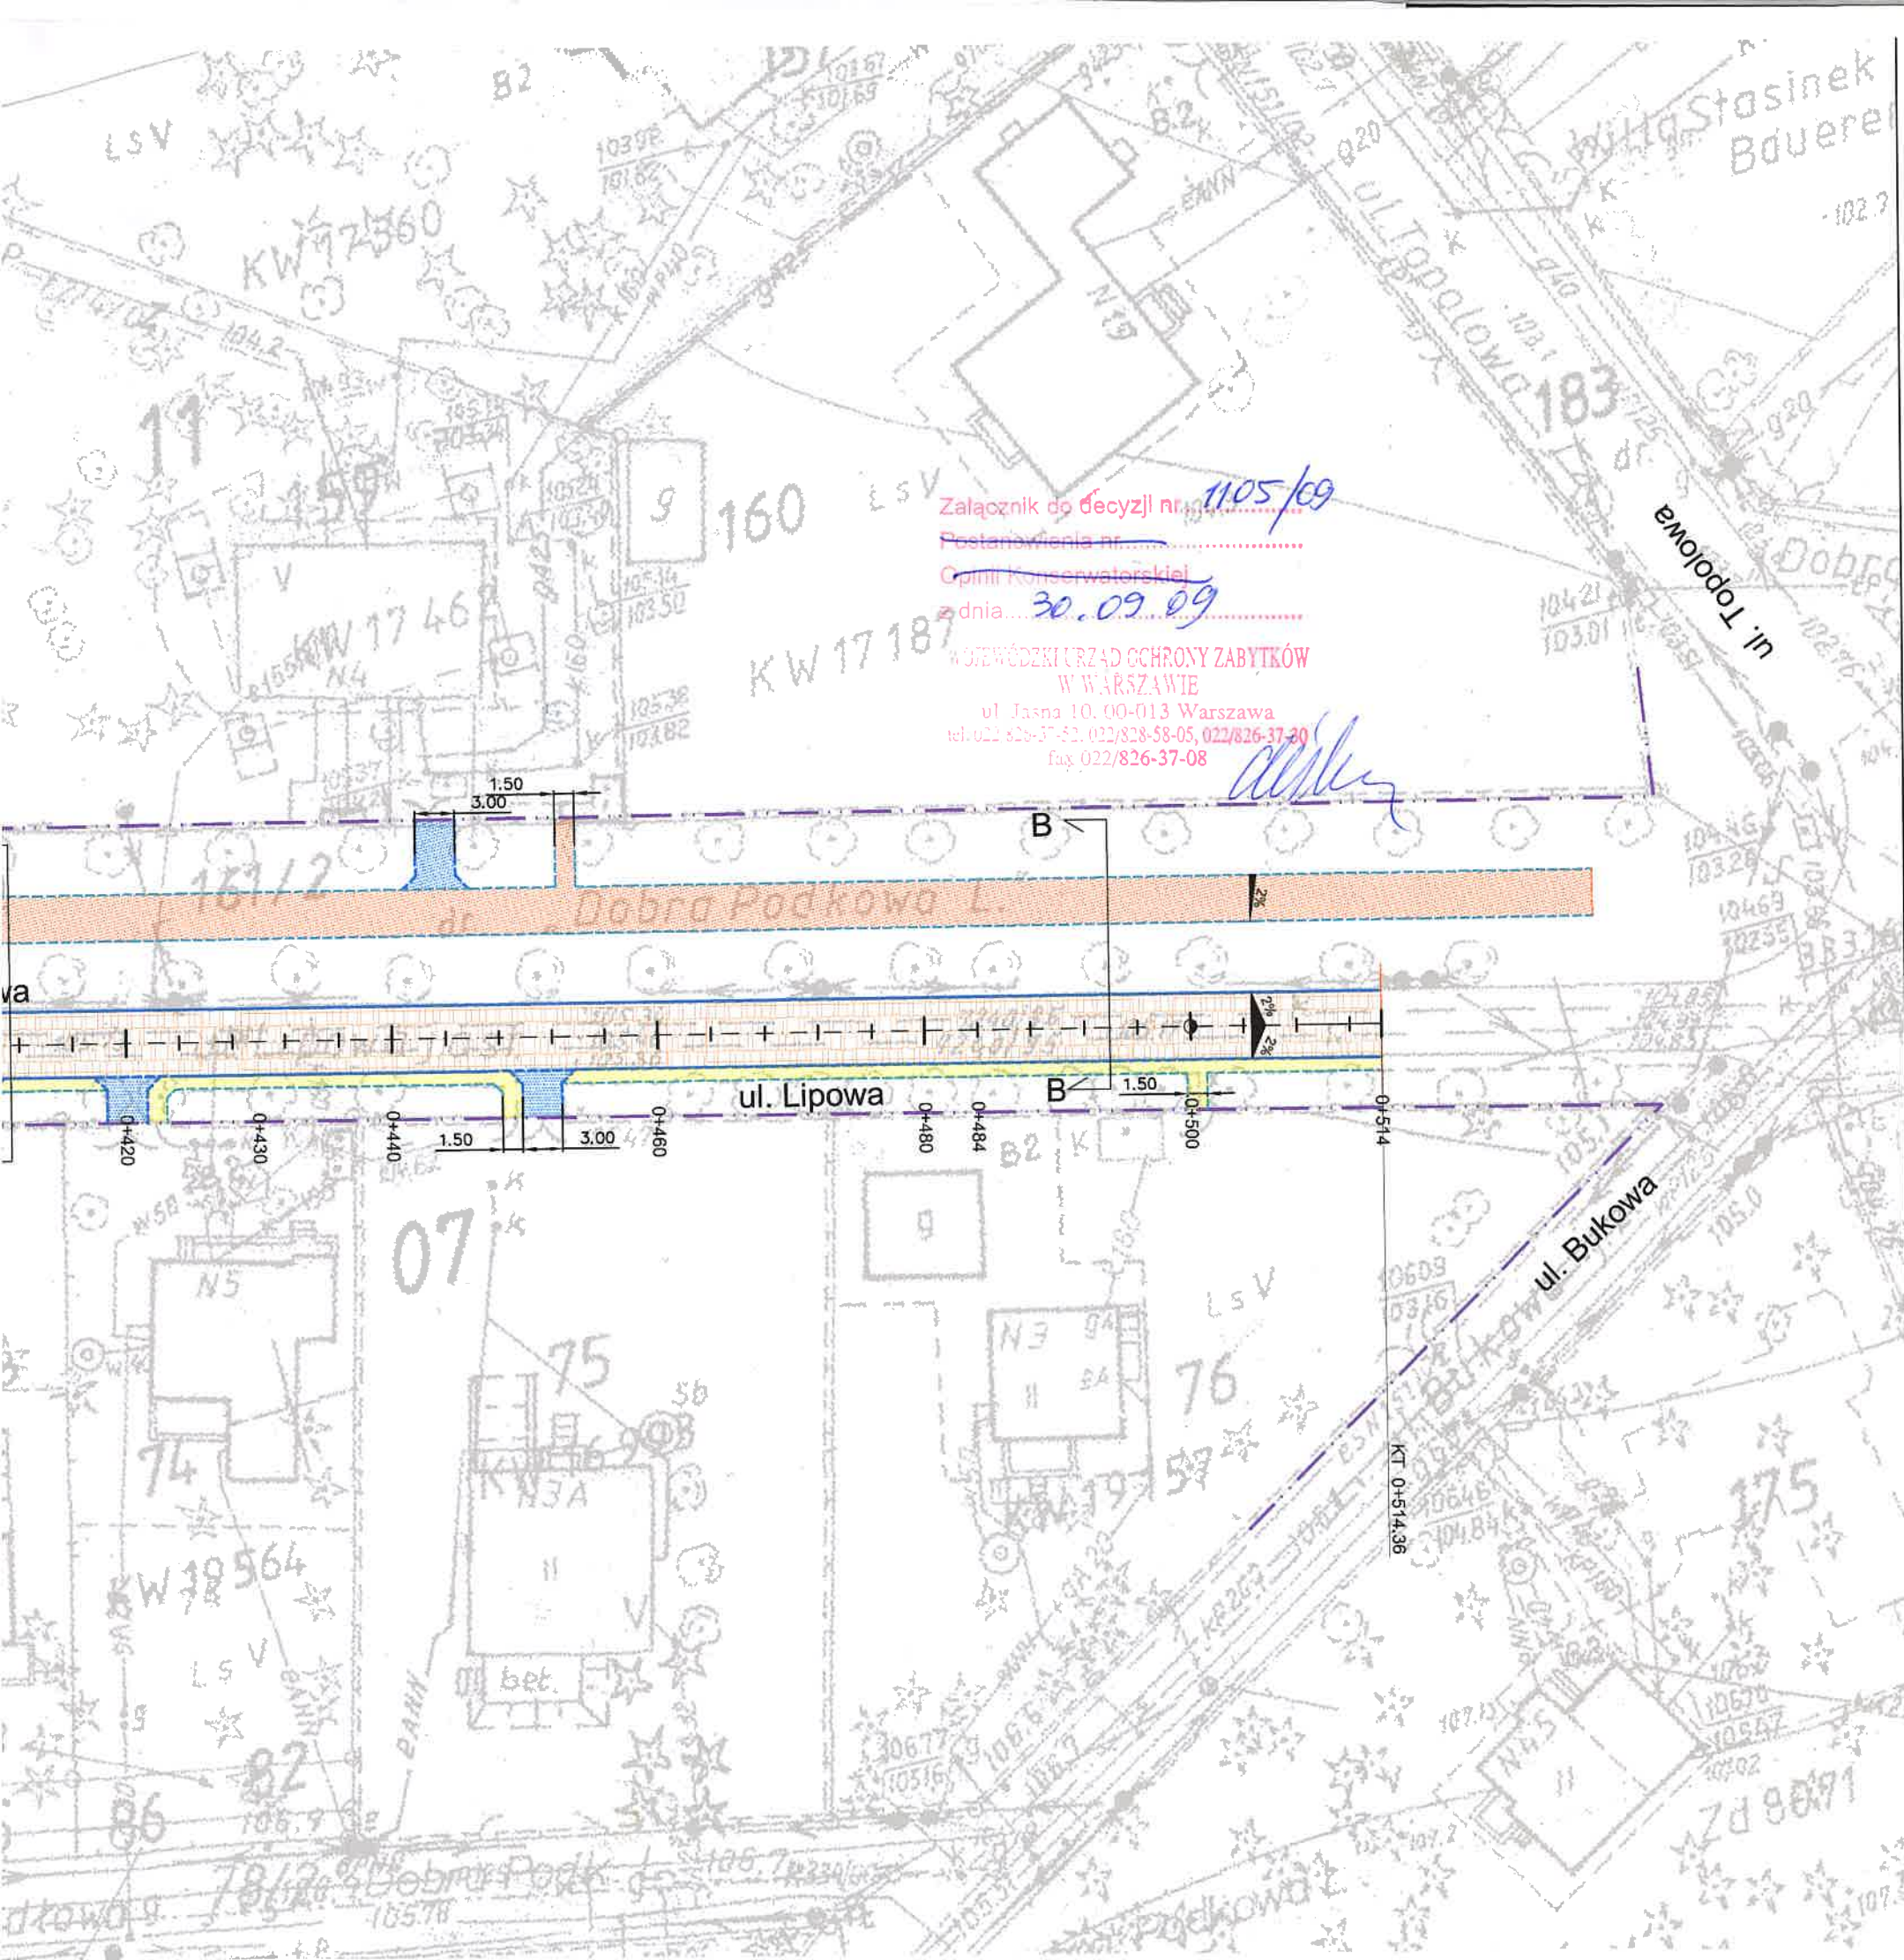














PT 0+000.00


istniejące stupki



Załącznik do decyzji nr 1105/09
 Postanowienia nr
 Opini konserwatorskiej
 z dnia 30.09.09
 WOJEWÓDZKI URZĄD OCHRONY ZABYTKÓW
 W WARSZAWIE
 ul. Jasna 10. 00-013 Warszawa
 tel. 022 826-37-52, 022/828-58-05, 022/826-37-20
 fax 022/826-37-08

LEGENDA

-  Projektowana nawierzchnia z kostki betonowej
-  Projektowana nawierzchnia z kostki kamiennej
-  Projektowany chodnik
-  Projektowany ciąg pieszo-rowerowy w/g rysunku nr.1
-  Projektowane pobocze z tłucznia
-  Projektowane zjazdy
-  Projektowany zieleniec
-  Granica robót
-  Granica pasa drogowego
-  Proj oś jezdni
-  Proj. krawężnik betonowy 15x30 ze światłem
-  Proj. krawężnik betonowy 15x30 wtopiony
-  Obrzeże betonowe 8x30
-  Projektowany betonowy ściek uliczny
-  Oznaczenie miejsc parkingowych
-  Załamanie podłużne niwelety
-  Projektowany wpust
-  Spadek podłużny jezdni
-  Spadek poprzeczny jezdni



Firma G.A.B.I
 00-714 Warszawa ul. Czerniakowska 28^B/18
 WYKONANIE PROJEKTÓW PRZEbudowy DRÓG
 NA TERENIE PODKOWY LEŚNEJ
 ul. Lipowa

Nazwa projektu: Projekt drogowy					
Nazwa rysunku: Plan sytuacyjny					
Koordynator	Inż. Halina Więckowska	Nr. uprawnień CRRz 332/02/R/C WA 36/90 ST 330/89	Podpis	Studium P. B - W	Branża D
Projektant	Mgr inż. Ryszarda Sienkiewicz	ST 226/89		Skala 1:500	
Opracował	Mgr inż. Michał Wiśniewski	---		Nr rysunku 1	
Konsultacja i nadzór	Dr inż. Michał Więckowski	Rzeczoznawca SITKOM Nr V-1.11.5.			