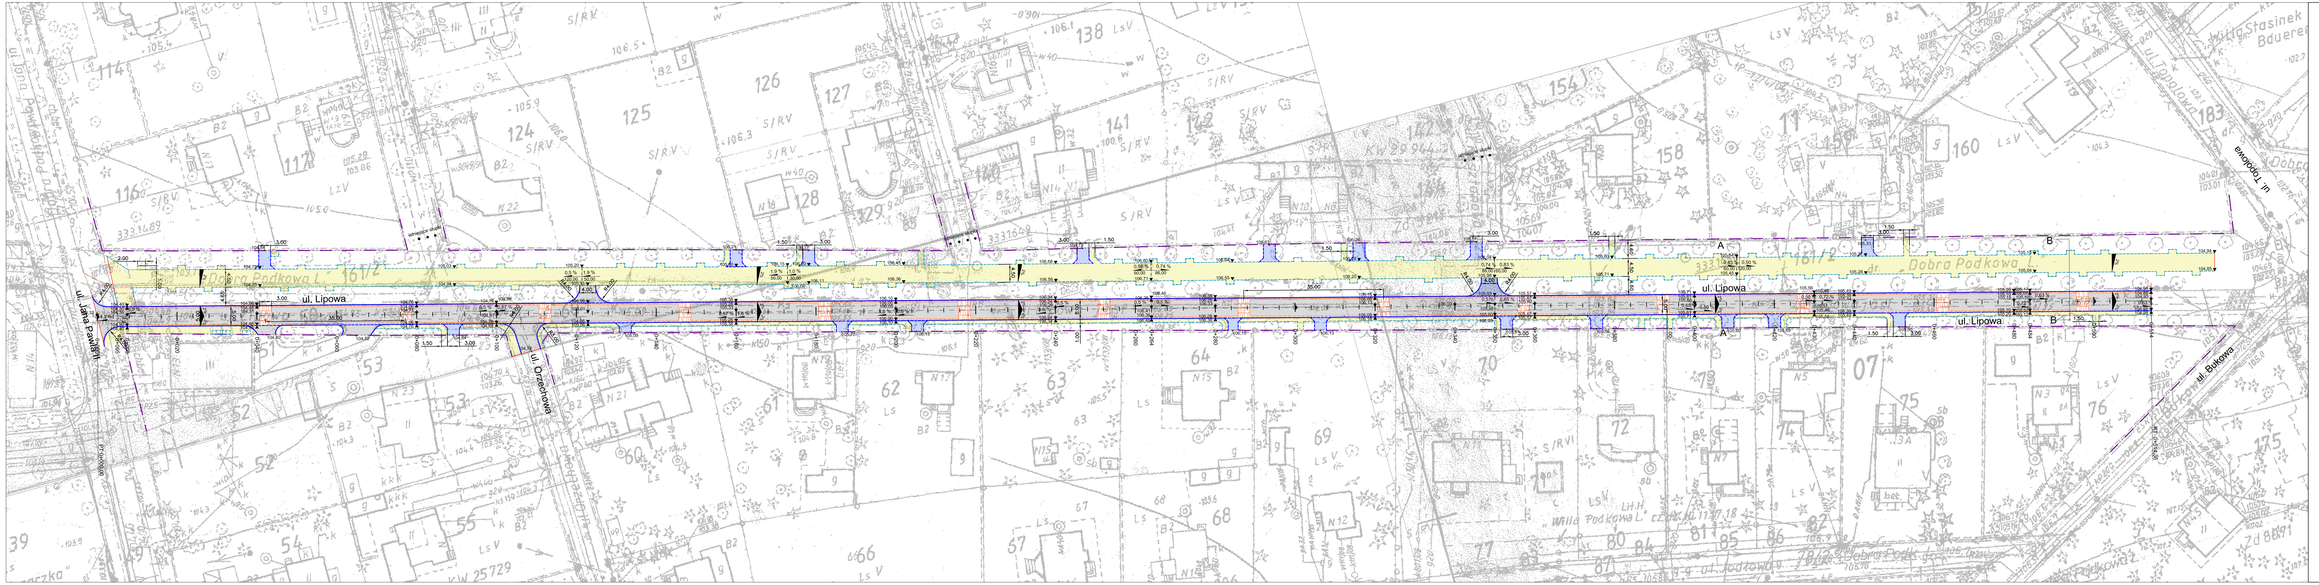

LEGENDA

- Projektowana nawierzchnia asfaltowa
- Projektowana nawierzchnia z kostki betonowej
- Projektowana nawierzchnia z kostki kamiennej
- Projektowany chodnik
- Projektowana ścieżka rowerowa
- Projektowane pobocze z tłucznia
- Projektowane zjazdy
- Projektowany zieleniec
- Granica robót
- Granica pasa drogowego
- Proj oś jezdni
- Proj. krawężnik betonowy 15x30 ze światłem
- Proj. krawężnik betonowy 15x30 wtopiony
- Obrzeże betonowe 8x30
- Projektowany betonowy ściek uliczny
- Oznaczenie miejsc parkingowych
- Załamanie podłużne niwelety
- Projektowany wpust
- 10,1 % Spadek podłużny jezdni
- 2,0% Spadek poprzeczny jezdni
- 104,77 Rzędna projektowana
- 104,77 Rzędna istniejąca

Firma G..A..B..I

00-714 Warszawa ul. Czerniakowska 28/18

WYKONANIE PROJEKTÓW PRZEBIEGÓW DRÓG NA TERENIE POJKOWY LESNEJ

ul. Lipowa

Nazwa projektu: Projekt drogowy					
Nazwa rysunku: Plan sytuacyjno-wysokościowy					
	Imię i nazwisko	Nr. uprawnień	Podpis	Stadium	Branża
Koordynator	Inż. Halina Więckowska	CBD-1524/R/C W-k 56/90 S7 54/89		P. B. - W	D
Projektant	Mgr inż. Krzysztof Siemiatowicz	ST 226/89		Skala 1:500	
Opracował	Mgr inż. Michał Wiśniewski	---		Nr rysunku 2	
Koordynacja i sprawdzanie	Dr inż. Michał Więckowski	Rzeczoznawca SITKOM Nr 9/12/13.			